



План крокв'яної системи

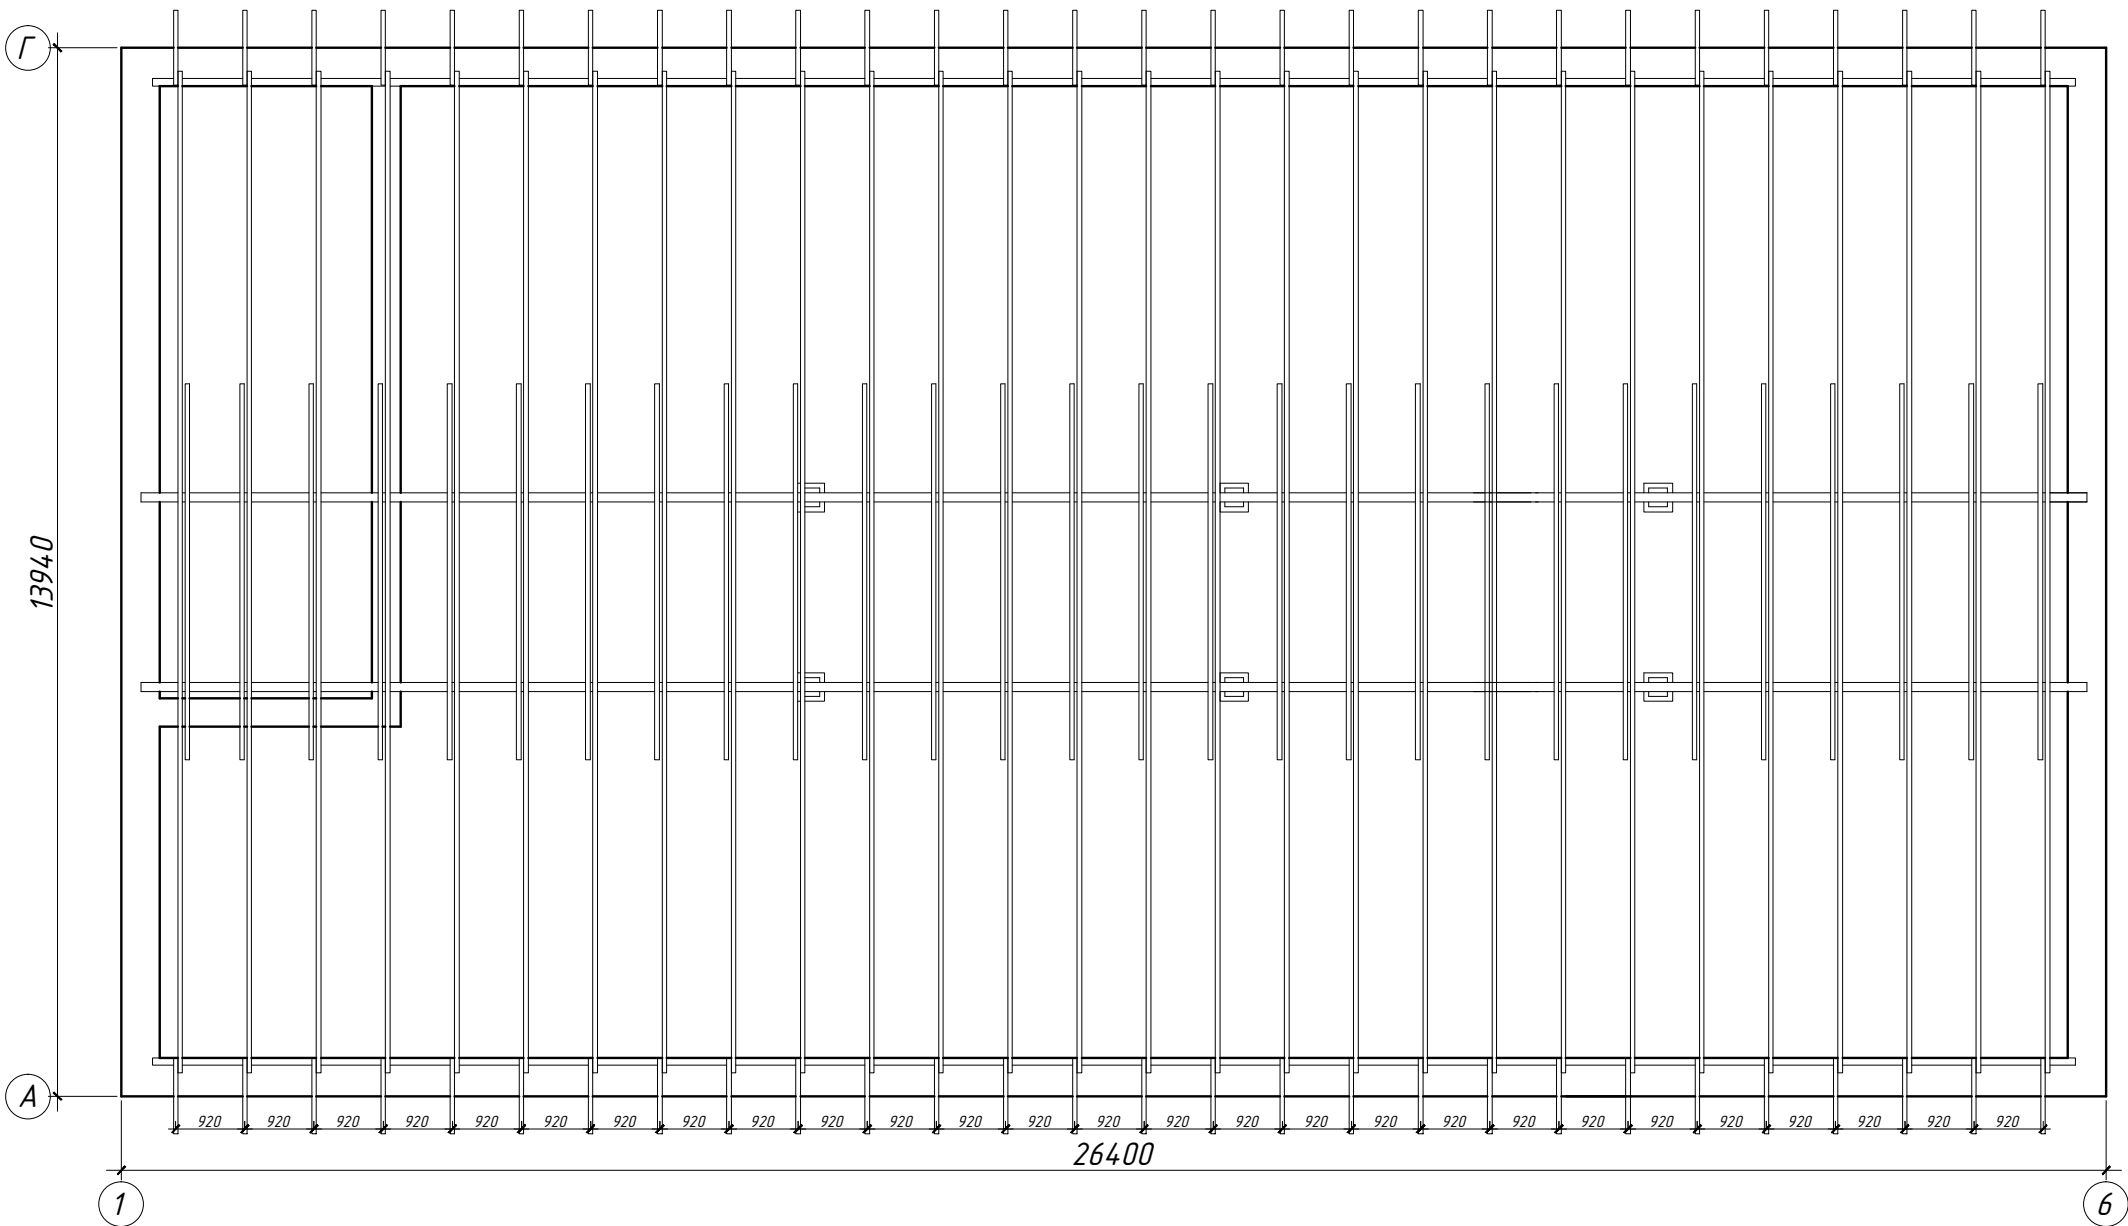

Схеми кріплення крокв

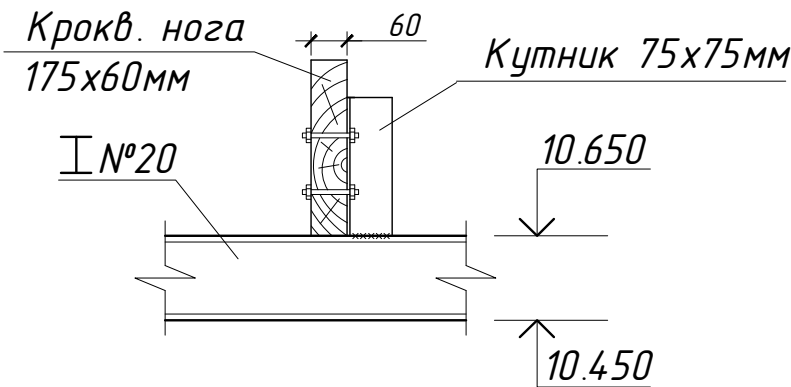

СПЕЦИФІКАЦІЯ ЕЛЕМЕНТІВ ПОКРІВЛІ

Поз.	Найменування	Кіл-ть	Об'єм, м³
1	Мауерлат 100х100h	51,2м/п	0,51
2	Кроквина 60х175h, L=7,8м, 58шт	460п/м	4,83
3	Зв'язки (ригель) 50х150h, L=5,0м, 29шт	145п/м	4,83
4	Брус (кобилки) 40х100h, L=1,0м, 58шт	58п/м	0,23
5	Контррейка 60х20h, L=7,8м, 58шт	460п/м	0,55
6	Лати риштування 100х32h	1700м/п	5,44
Всього:			16.39
Неврахована деревина 5%			0,82м³
Разом:			17,29м³
7	Кутик монтажний L 75х75х5 L=0,17м	58шт	
8	Болт	116шт	
9	Металевий стрижень (Ф12 АІ;l=260)	20шт	
10	Скрутка(Ф4 l=1350)	20шт	
11	Скоба(Ф12 АІ;l=480)	58шт	

Зам. інв. №	
Підпис і дата	
Інв. №	

						ПК-1362/3 АБ			
						ст. Київ-Волинський. Влаштування 3-го мансардного поверху будівлі ЕЧК по вул. Миру, 24.			
Зм.	К-ть	Арк.	№док.	Підпис	Дата	План крокв'яної системи	Стадія	Аркуш	Аркушів
							РП	13	
Нач. ПКВ	Ходаківський					План крокв'яної системи, схеми кріплення крокв, специфікація дерев'яних елементів.	Проектно - кошторисний відділ ВП "Коростенське БМЕУ"		
Креслив	Ходаківський								
Н. Контроль	Стогодіяк В.П.								