


План покрівлі

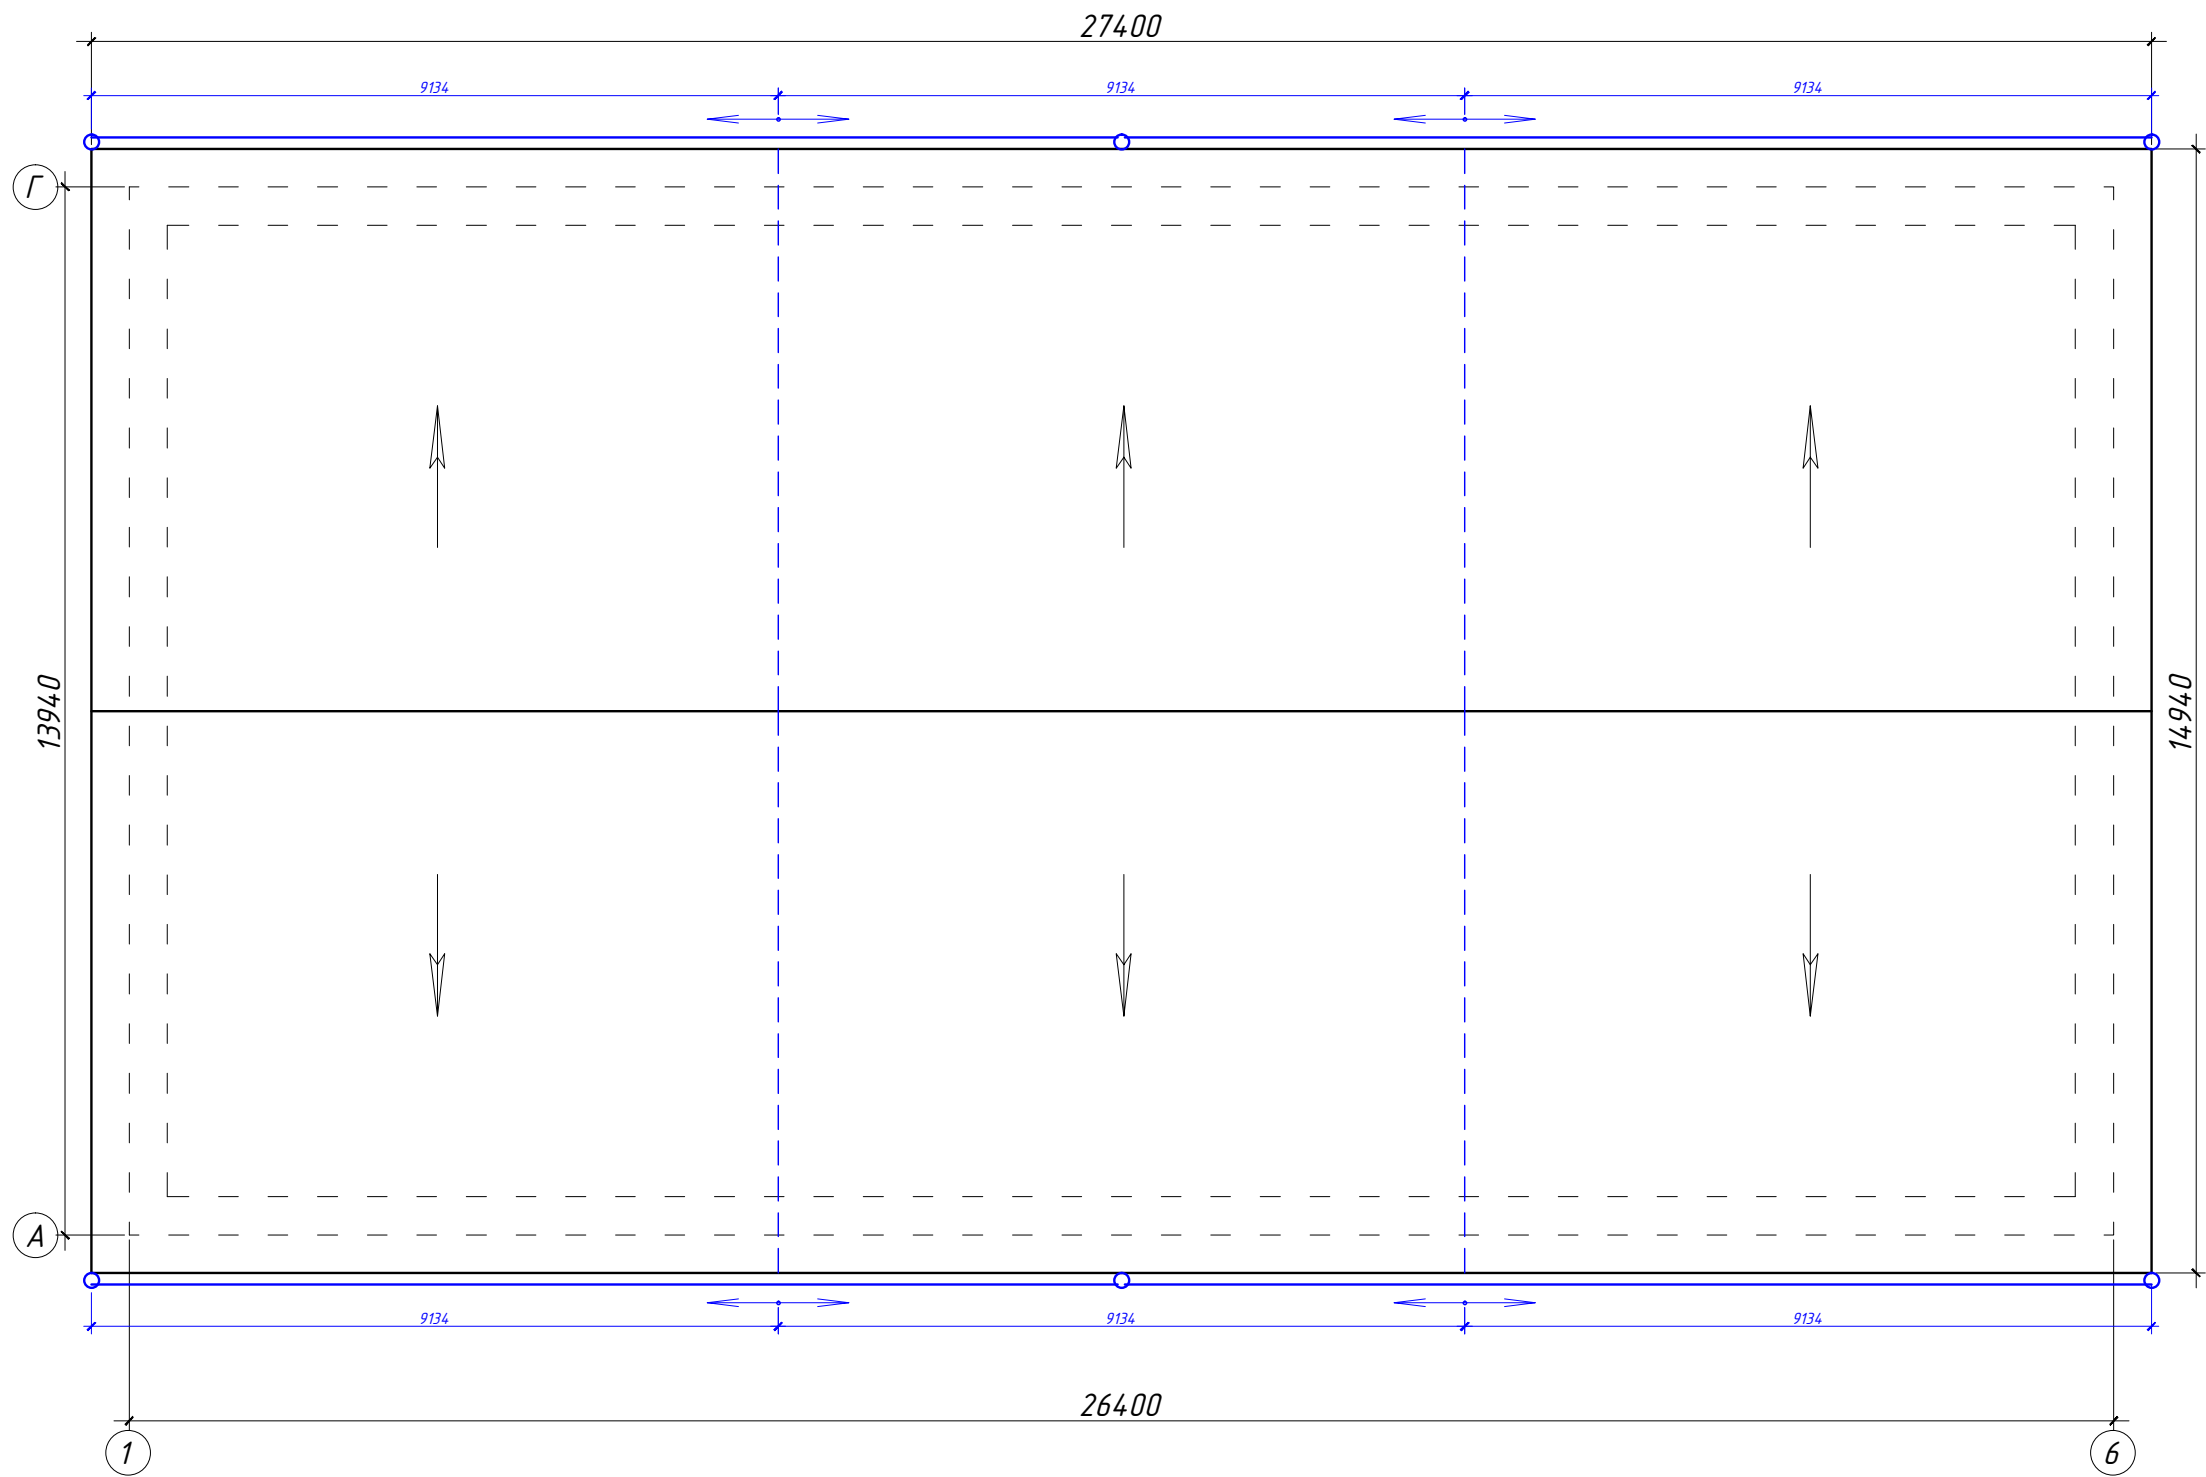

Примітка:

- 1. Покриття даху виконати з покрівельного металопрофілю з полімерним покриттям фірми "RUUKKI" з висотою волни не менше 45мм.
- 2. Покрівлю обладнати зовнішньою системою організованого водостоку фірми "Bryza" 125мм.

						ПК-1362/3 АБ		
						ст. Київ-Волинський. Влаштування 3-го мансардного поверху будівлі ЕЧК по вул. Миру, 24.		
Зм.	К-ть	Арк.	№ док.	Підпис	Дата	План покрівлі	Стадія	Аркуш
							РП	14
Нач. ПКВ	Ходаківський					План покрівлі	Проектно - кошторисний відділ ВП "Коростенське БМЕУ"	
Креслив	Ходаківський							
Н. Контроль	Стогодюк В.П.							