


План водопроводу та каналізації 3-го поверху

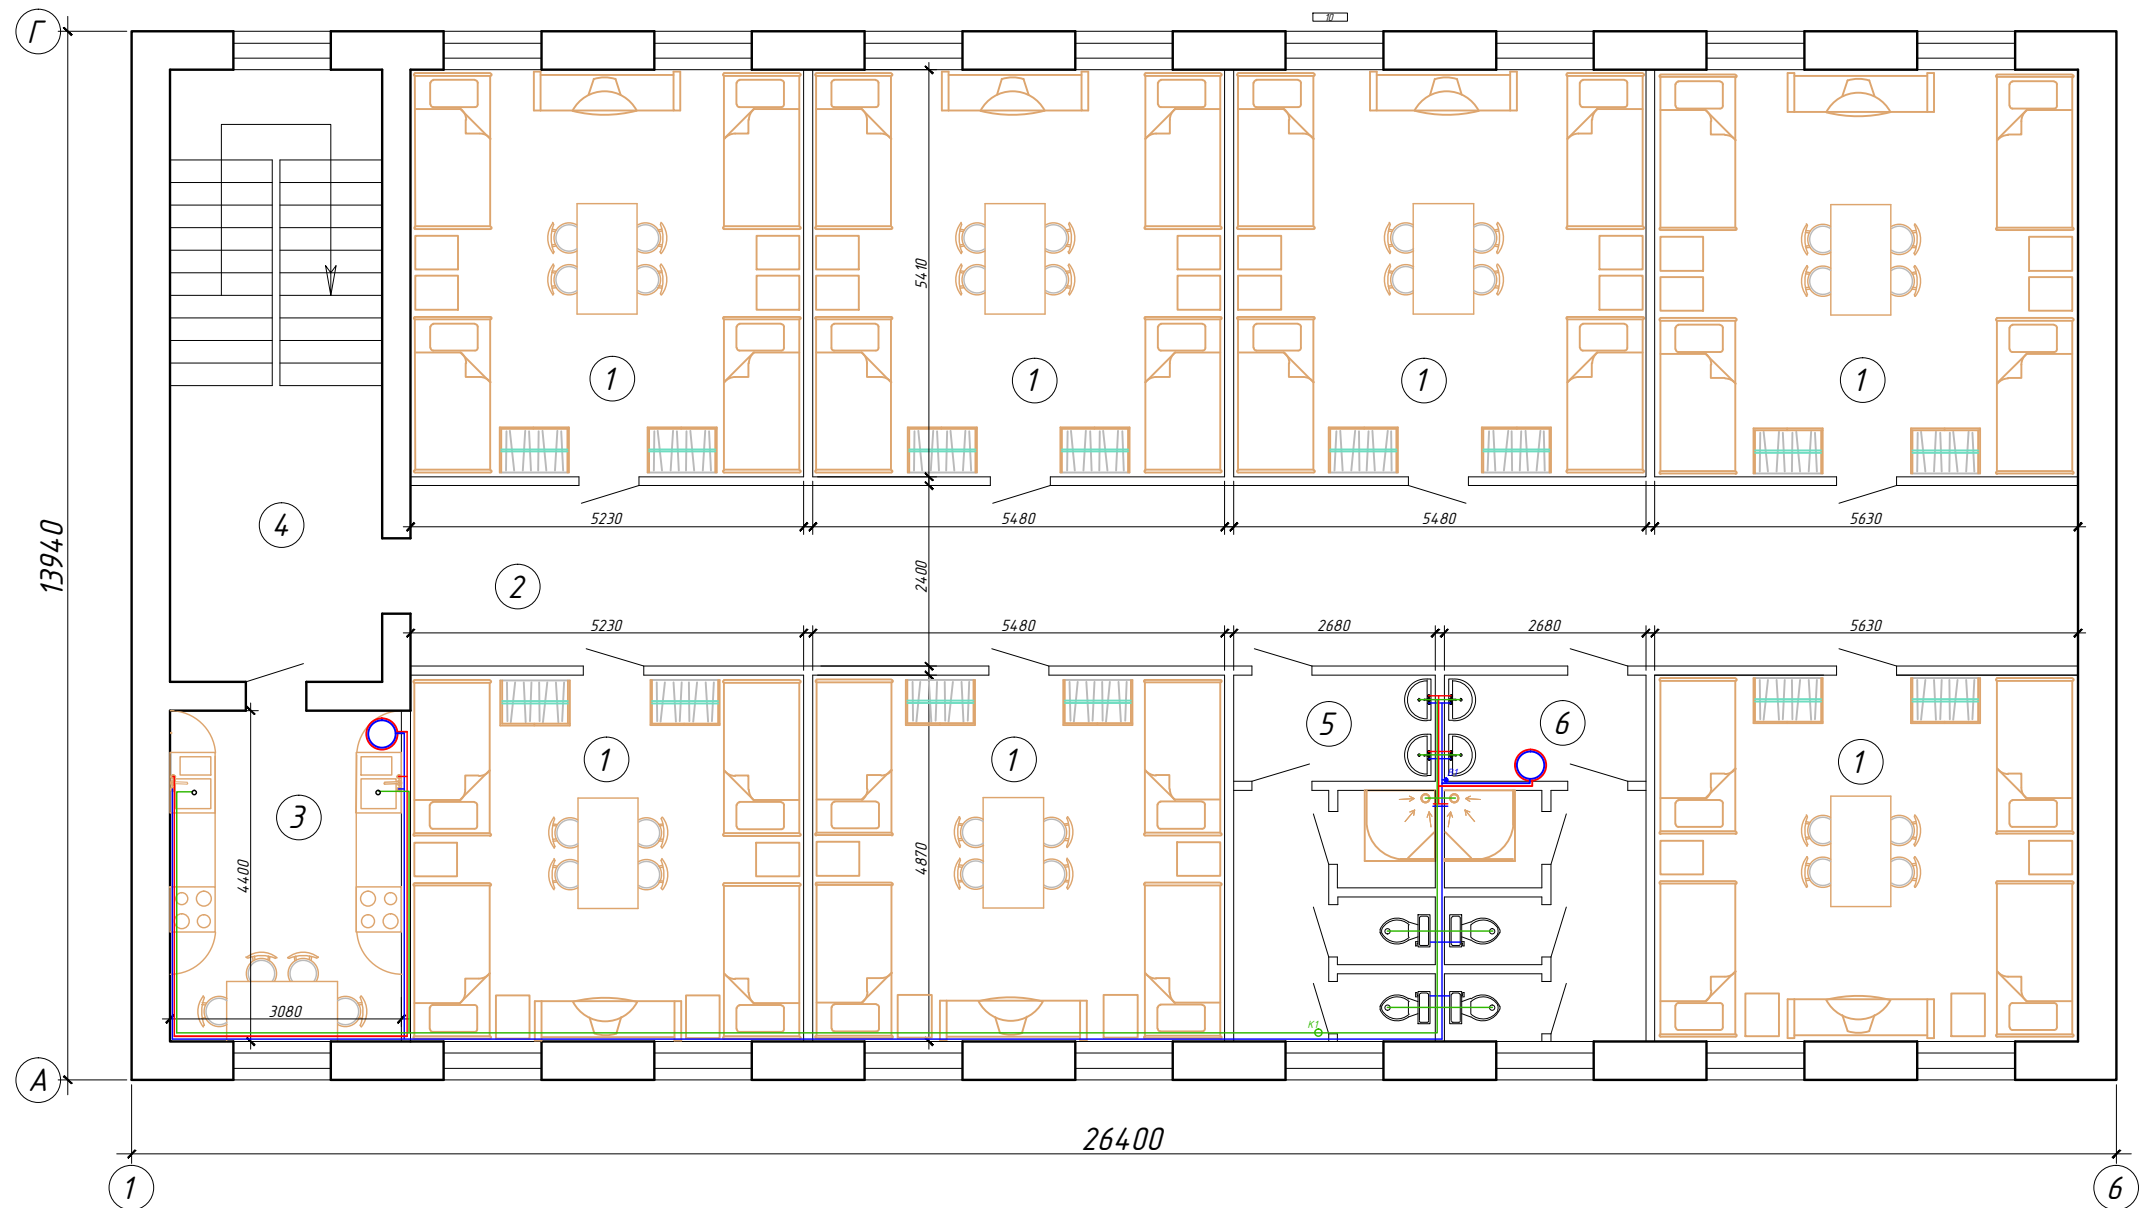

Експлікація приміщень

№ п/п	Найменування приміщень 3-го поверху
1	Кімната відпочинку
2	Загальний коридор
3	Кухня
4	Сходова клітка
5	Санвузол чоловічий
6	Санвузол жіночий

Зам. інв. №	
Підпис і дата	
Інв. №	

						ПК-1362/3 ВК			
						ст. Київ-Волинський. Влаштування 3-го мансардного поверху будівлі ЕЧК по вул. Миру, 24.			
Зм.	К-ть	Арк.	№ док.	Підпис	Дата	План водопроводу та каналізації 3-го поверху	Стадія	Аркуш	Аркушів
							АБ	2	3
Нач. ПКВ	Ходаківський					План водопроводу та каналізації 3-го поверху	Проектно - кошторисний відділ ВП Коростенське БМЕУ		
Креслив	Ходаківський								
Н. Контроль	Стогодюк В.П.								