

Схема каналізації К1 будівлі ЕЧК ст. Київ-Волинський по вул. Миру, 24.


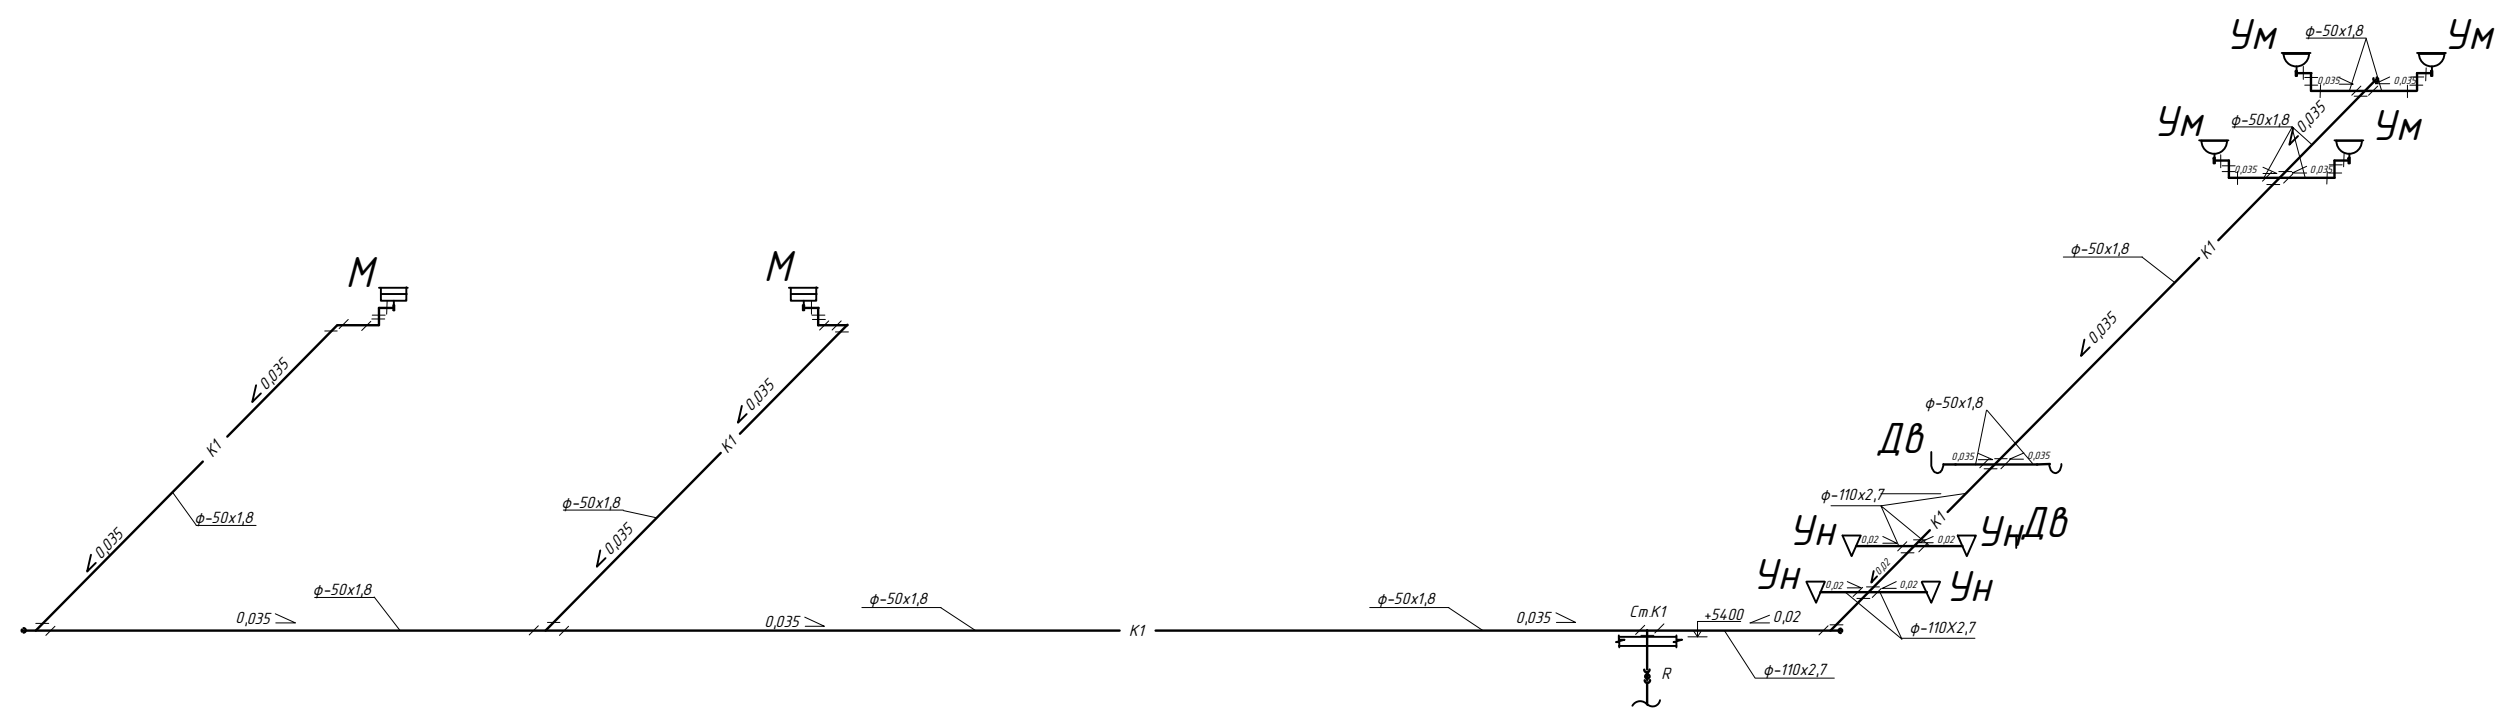


Схема водопроводу В1 будівлі ЕЧК ст. Київ-Волинський по вул. Миру, 24.

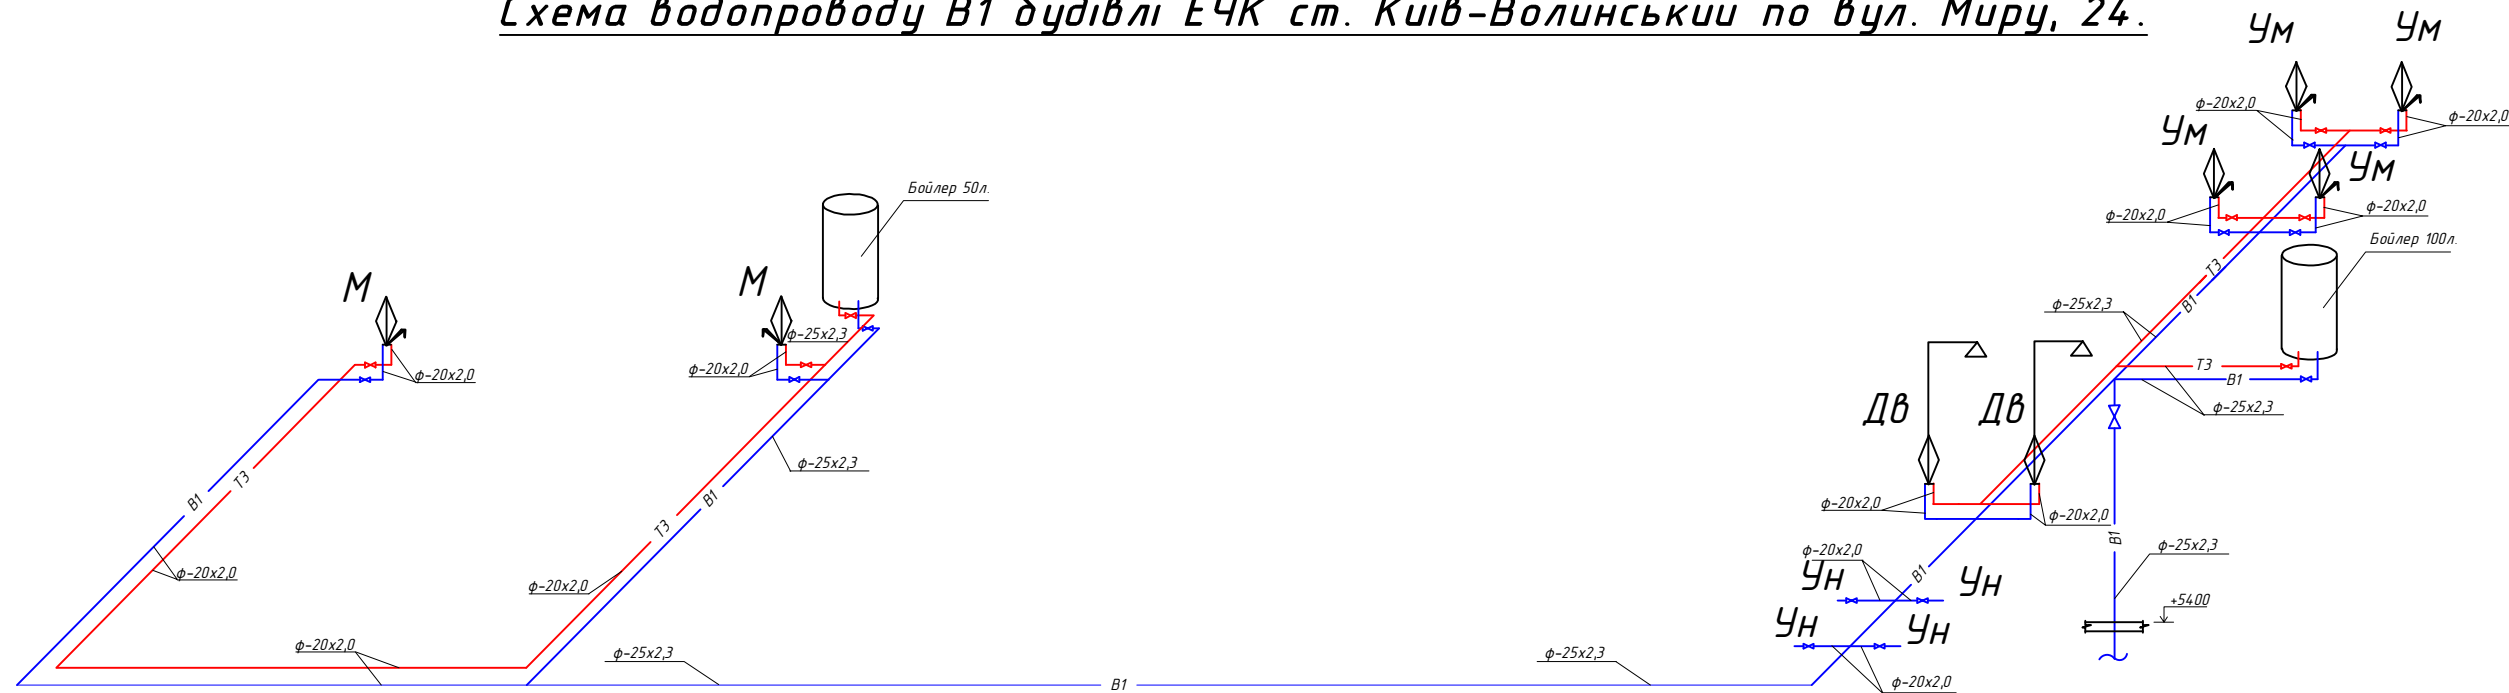

| | |
|---------------|--|
| Зам. інв. № | |
| Підпис і дата | |
| Інв. № | |

| | | | | | | | | | |
|-------------|---------------|------|--------|--------|------|-----------------------------------------------------------------------------------------|----------------------------------------------------|-------|---------|
| | | | | | | ПК-1362/3 ОВ | | | |
| | | | | | | ст. Київ-Волинський. Влаштування 3-го мансардного поверху будівлі ЕЧК по вул. Миру, 24. | | | |
| Зм. | К-ть | Арк. | № док. | Підпис | Дата | Опалення. | Стадія | Аркуш | Аркушів |
| | | | | | | | ОВ | 3 | 3 |
| | | | | | | | | | |
| Нач. ПКВ | Ходаківський | | | | | Схема опалення будівлі. | Проектно - кошторисний відділ ВП Коростенське БМЕУ | | |
| Креслив | Домненко В.І. | | | | | | | | |
| Н. Контроль | Стогодюк В.П. | | | | | | | | |