


План дерев'яних балок перекриття 3-го поверху

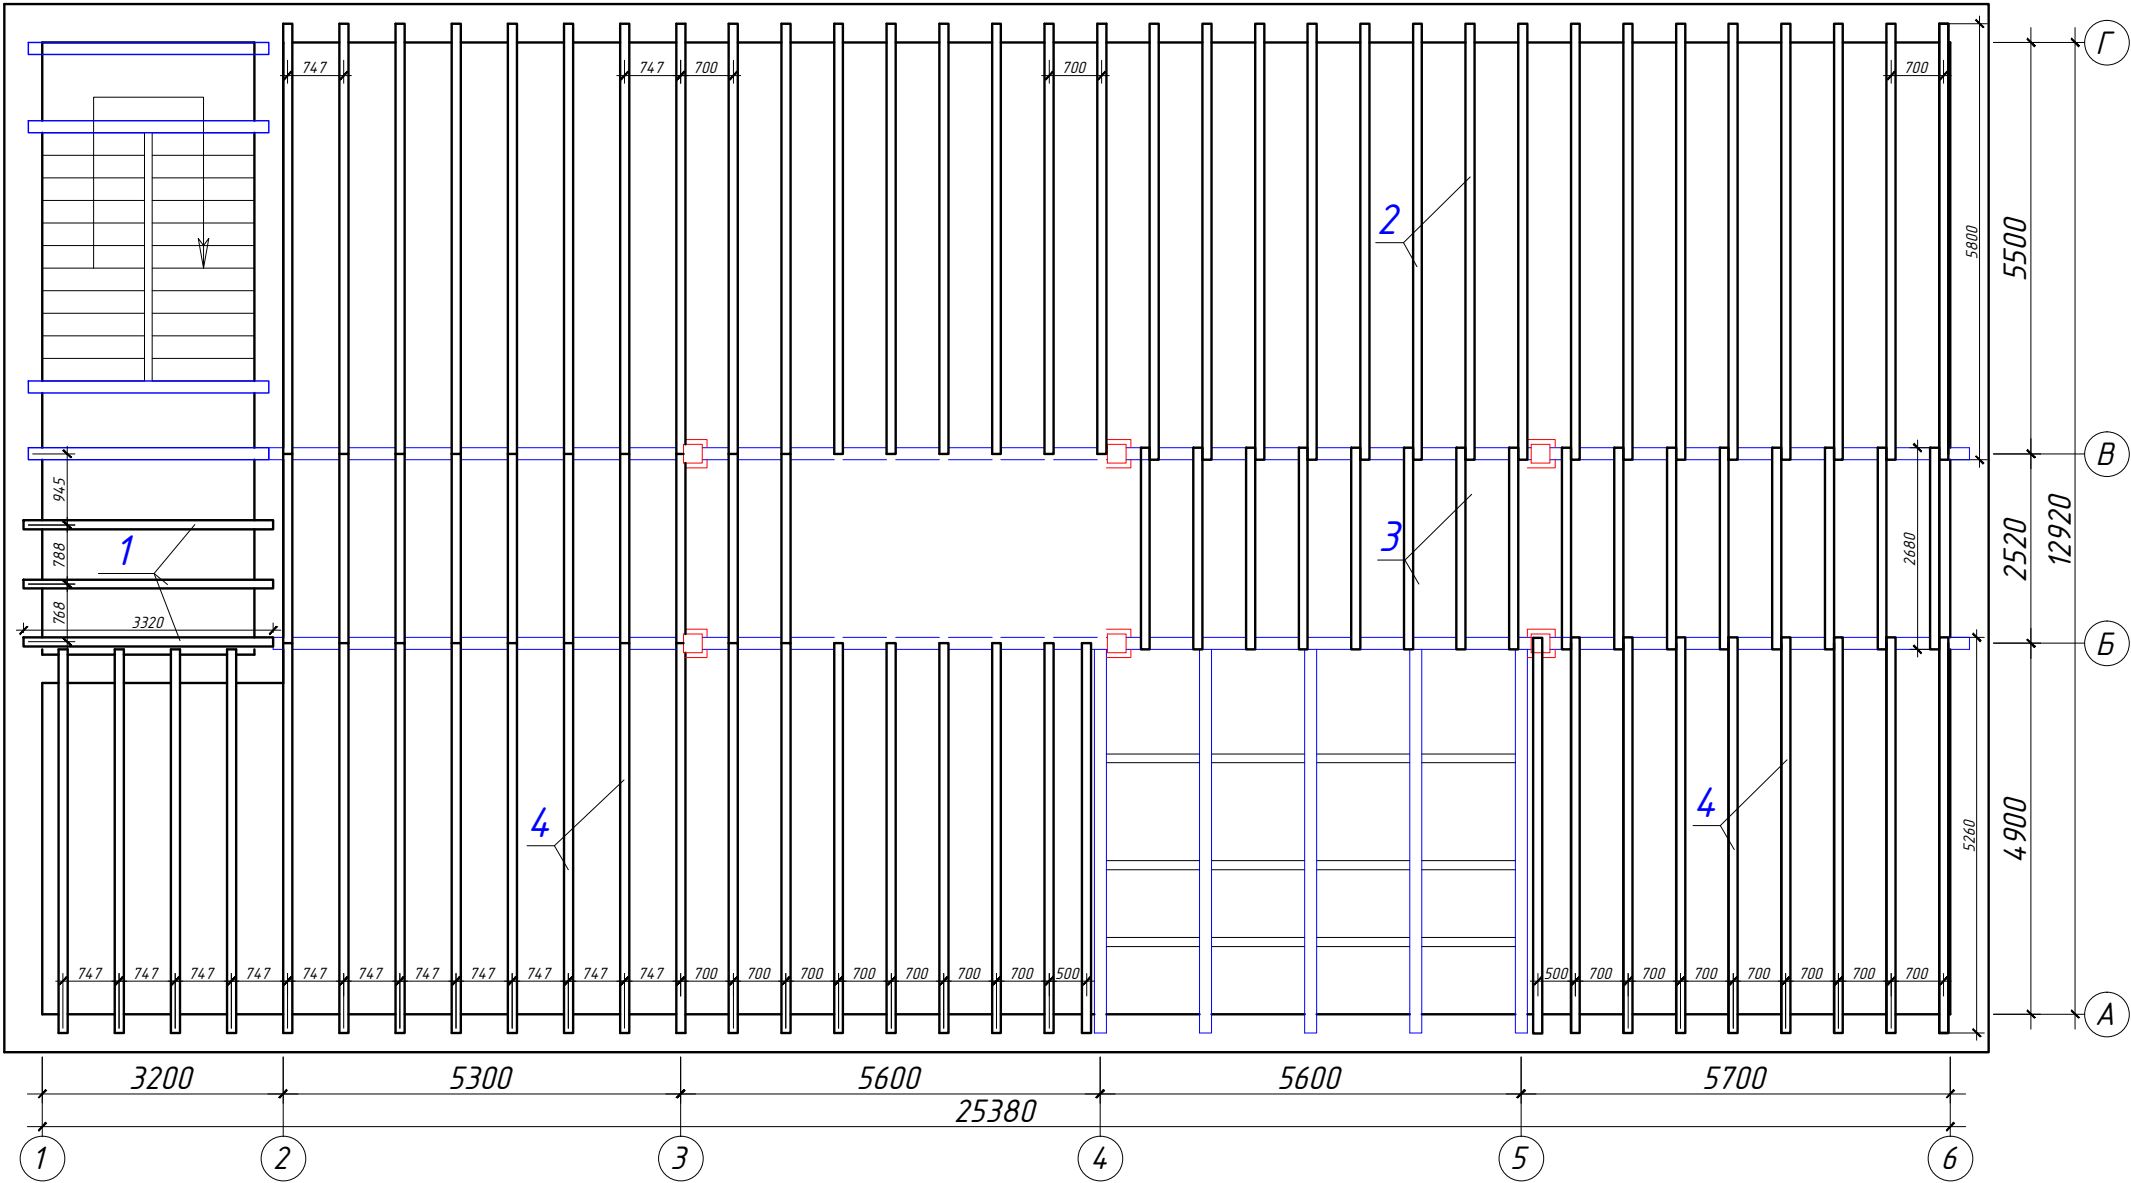

Зам. інв. №	
Підпис і дата	
Інв. №	

СПЕЦИФІКАЦІЯ ВИТРАТ МАТЕРІАЛІВ

Поз.	Переріз	Кілк. шт	Довжина, м	Об'єм, м3			Примітки
				за од.вим.	одного виробу	всіх виробів	
Дерев'яні елементи							
1	Брус 180х120	3	3,32			0,21	
2	Брус 180х120	32	5,75			3,97	
3	Брус 180х120	32	2,52			1,74	
4	Брус 180х120	29	5,15			3,22	
Об'єм деревини м3:						9,14	

						ПК-1362/3 АБ			
						ст. Київ-Волинський. Влаштування 3-го мансардного поверху будівлі ЕЧК по вул. Миру, 24.			
Зм.	К-ть	Арк.	№ док.	Підпис	Дата	План дерев'яних балок перекриття 3-го поверху	Стадія	Аркуш	Аркушів
							РП	6	
Нач. ПКВ	Ходаківський					Відомість внутрішнього оздоблення приміщень 3-го поверху, експлікація підлог 3-го поверху.	Проектно - кошторисний відділ ВП "Коростенське БМЕУ"		
Креслив	Ходаківський								
Н. Контроль	Стогодюк В.П.								