
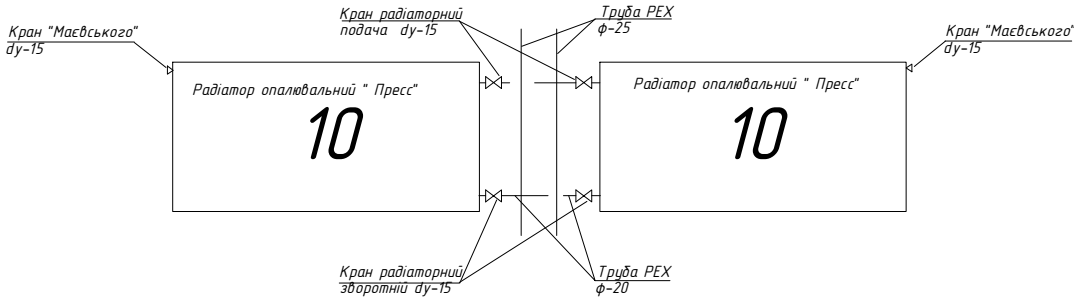


Схема опалення будівлі ЕЧК ст. Київ-Волинський по вул. Миру, 24.

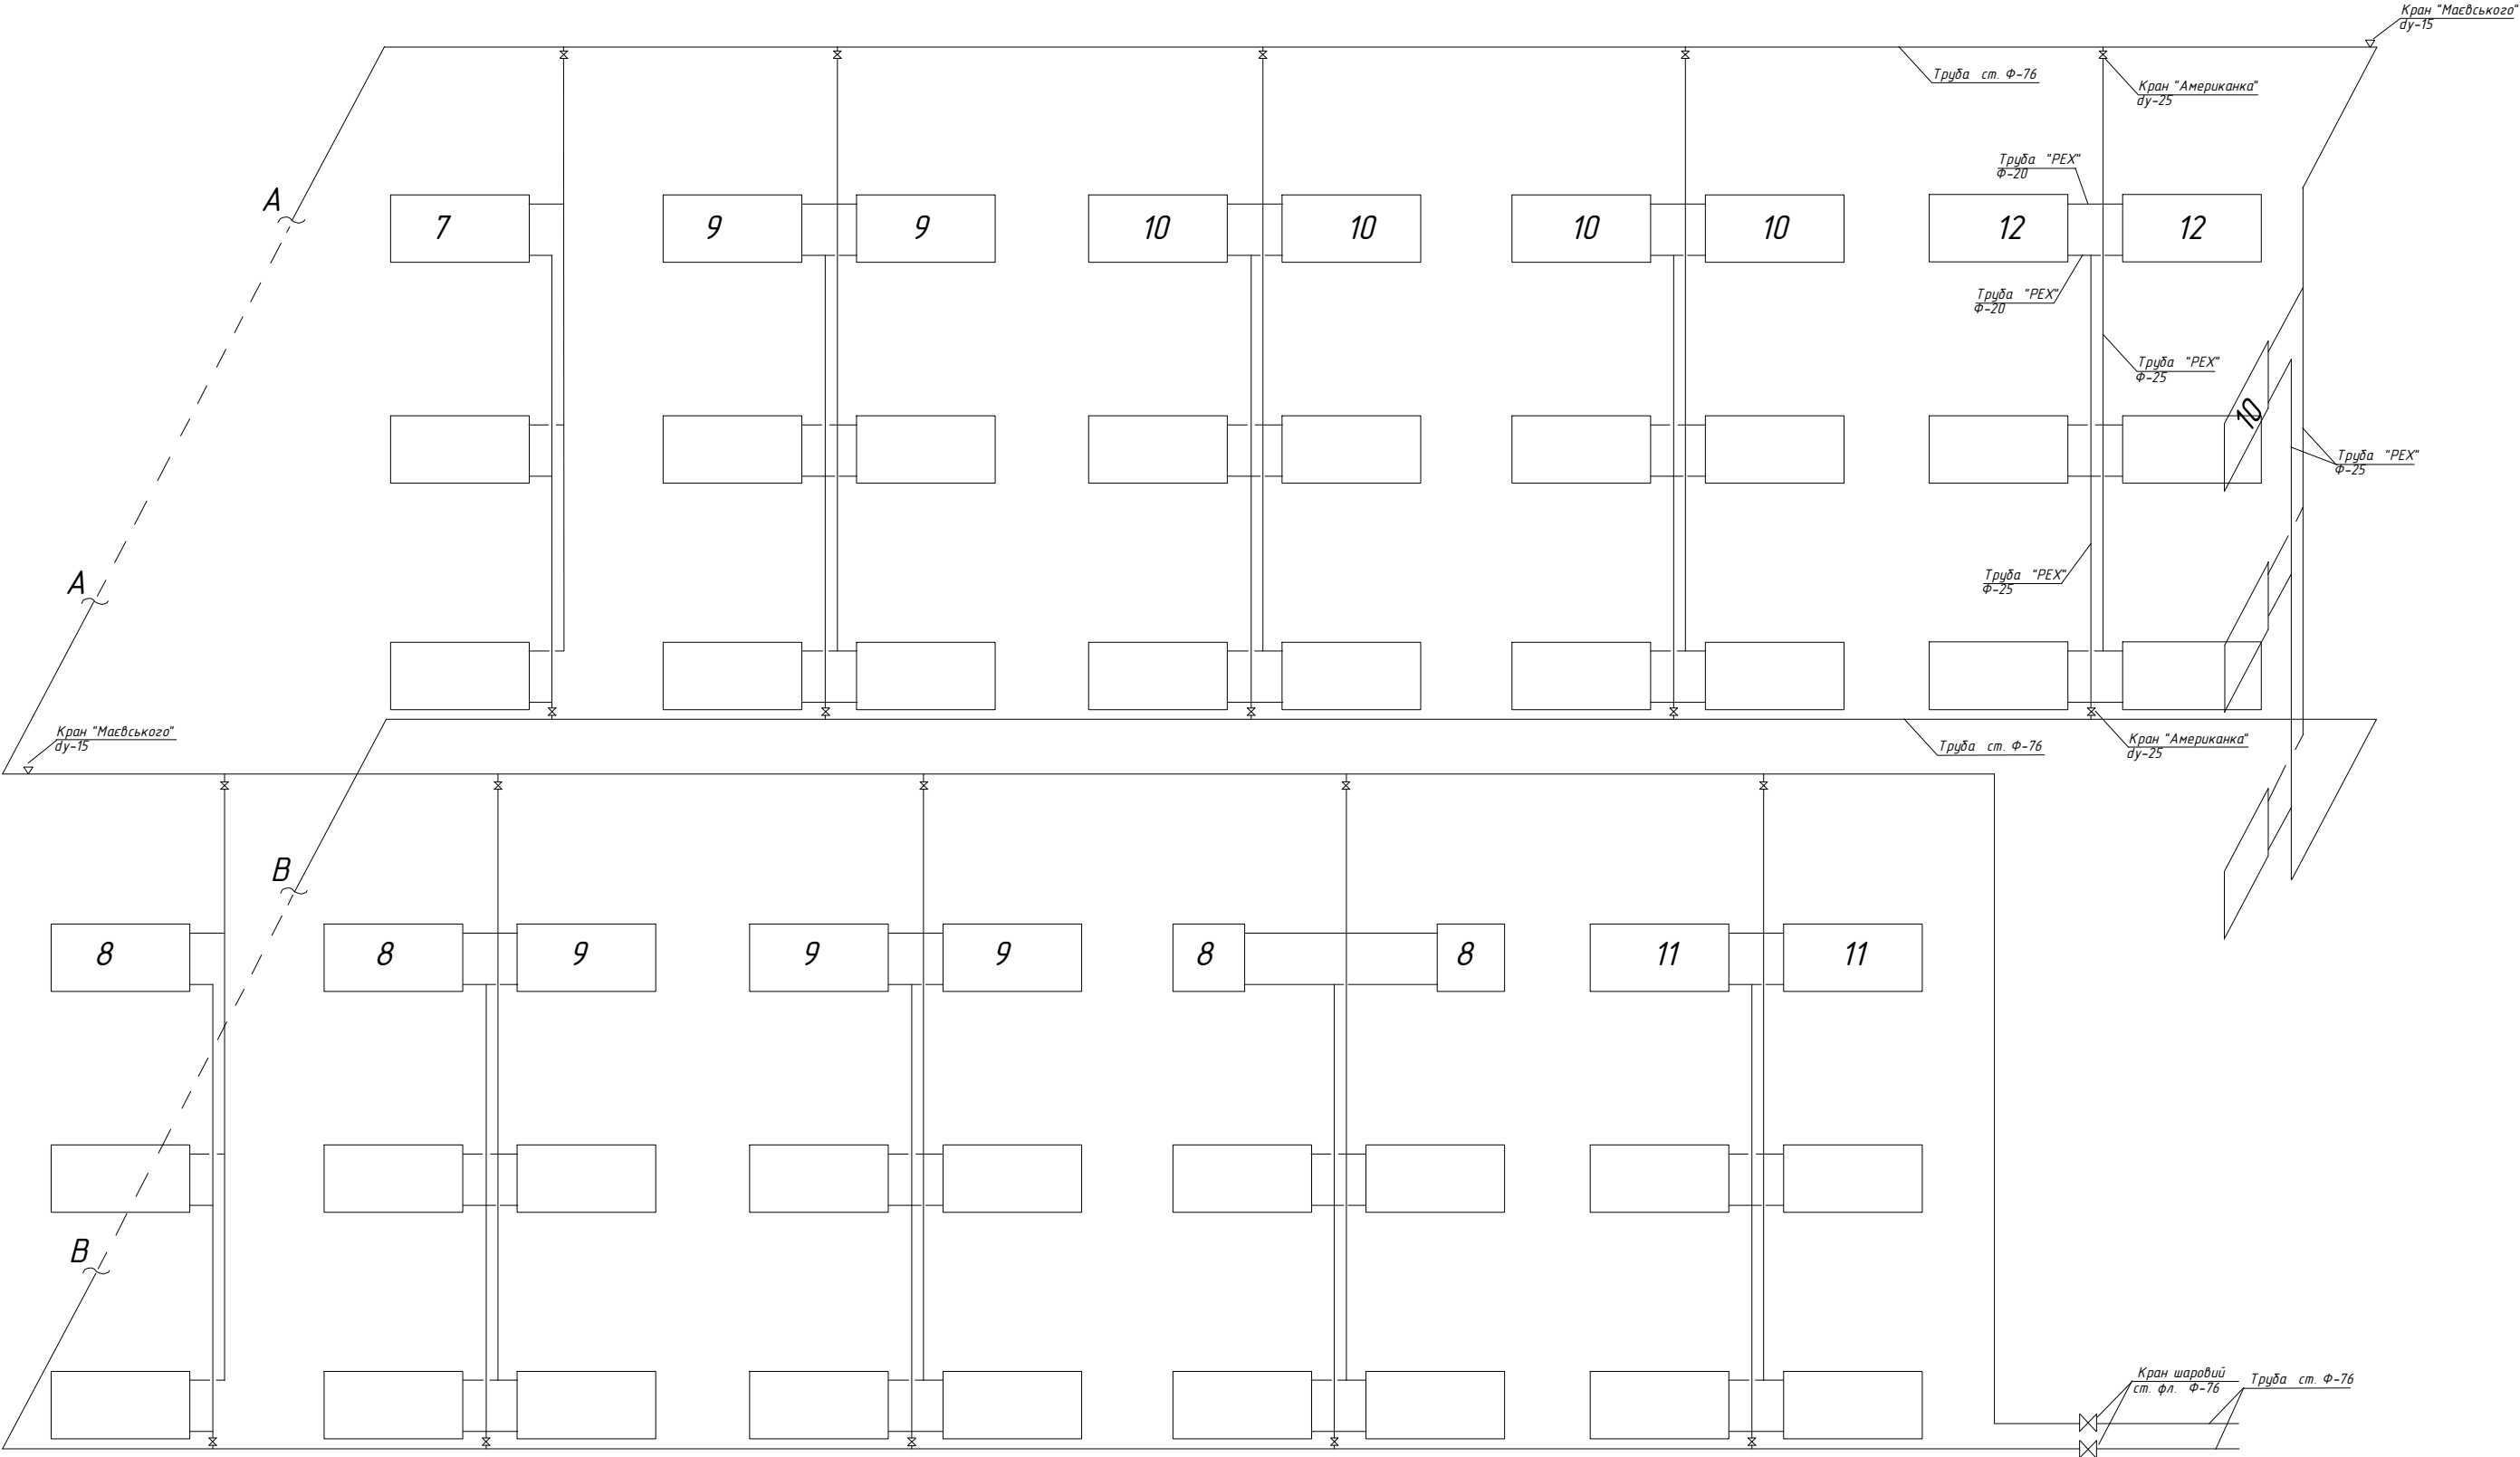

Зам. інв. №	
Підпис і дата	
Інв. №	

						ПК-1362/3 ОВ			
						ст. Київ-Волинський. Влаштування 3-го мансардного поверху будівлі ЕЧК по вул. Миру, 24.			
Зм.	К-ть	Арк.	№ док.	Підпис	Дата	Опалення.	Стадія	Аркуш	Аркушів
							ОВ	3	3
Нач. ПКВ	Ходаківський					Схема опалення будівлі.	Проектно - кошторисний відділ ВП Коростенське БМЕУ		
Креслив	Домненко В.І.								
Н. Контроль	Стогодюк В.П.								